


ZAPORA TIPA N - 1

OBMOČJE GRADBIŠČA IN ZAPORE

PO ZAKLJUČKU DEL V FAZI 2A, SE ZAPORA PREMAKNE NA DRUGO STRAN CESTIŠČA V FAZO 2B.

STANOVALCEM SE OMOGOČI VHOD DO HIŠ SKOZI ZAPORO

<b>SITUACIJA PROMETNE UREDITVE</b> Situacija prometne ureditve FAZA 2	
cesta R2-409/0300 Brezovica - Vrhnika	
investitor: Občina Vrhnika Tržanska cesta 1 1380 VRHNIKA	izvedenec: Vrhnika 01 skupna statusna: PZI stopnja: Rekonstrukcija lokalne ceste LC468031 v naselju Podlipce
izvajalec del: CPK d.d. Ulica 15. maja 14 6000 KOPER	izvedenec zapore: CPK d.d. Ulica 15. maja 14 6000 KOPER
	izvedenec: Marjan ZBAČNIK projektant: Darjel SAFTIČ skala: 1:1000 datum: SEPTEMBER 2020 iz. št.: 1/1

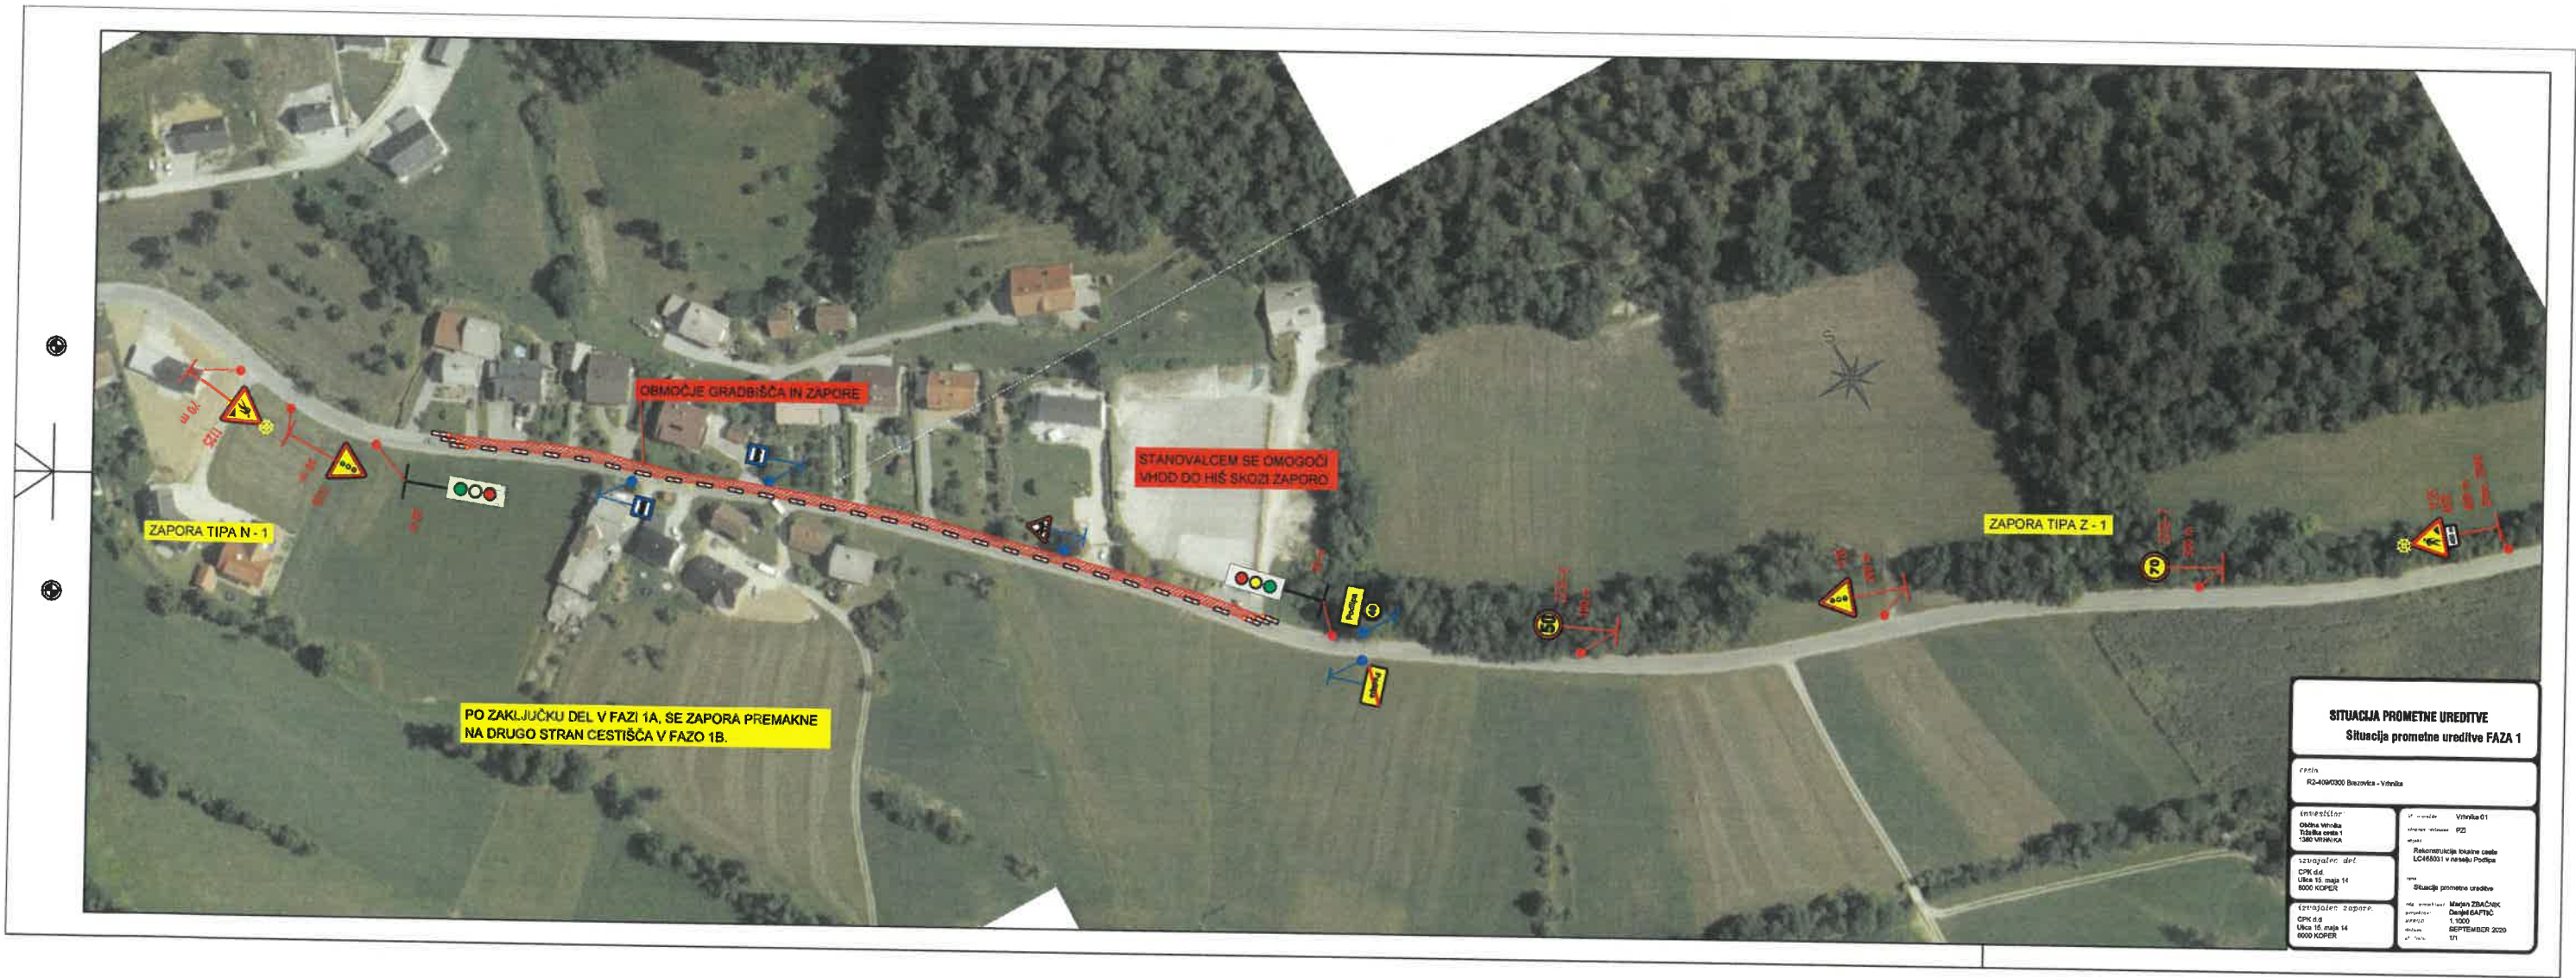

<b>SITUACIJA PROMETNE UREDITVE</b> Situacija prometne ureditve FAZA 1	
redna: RD-409000 Brezovca - Vrhnika	
investitor: Občina Vrhnika Tisulova cesta 1 1360 VRHNIKA	izvedba: Vrhnika 01 območje: Vrhnika projekat: Rekonstrukcija lokalne ceste LC468001 v naselju Podlipa
izvajalec del: CPI d.o.o. Ulica 15. maja 14 8000 KOPER	Situacija prometne ureditve
izvajalec zapora: CPI d.o.o. Ulica 15. maja 14 8000 KOPER	na skrajni rob: Majdan ZBACNIK območje: Čapelje/GARNO skala: 1:500 datum: SEPTEMBER 2020 št. lista: 071