


3. PRIKAZ OBMOČIJ ENOT UREJANJA PROSTORA,
PODROBNEJŠE NAMENSKE RABE PROSTORA
IN PROSTORSKIH IZVEDBENIH POGOJEV

OBČINSKI PROSTORSKI NAČRT
IZVEDBENI DEL



OBČINA ŽIRI C2310

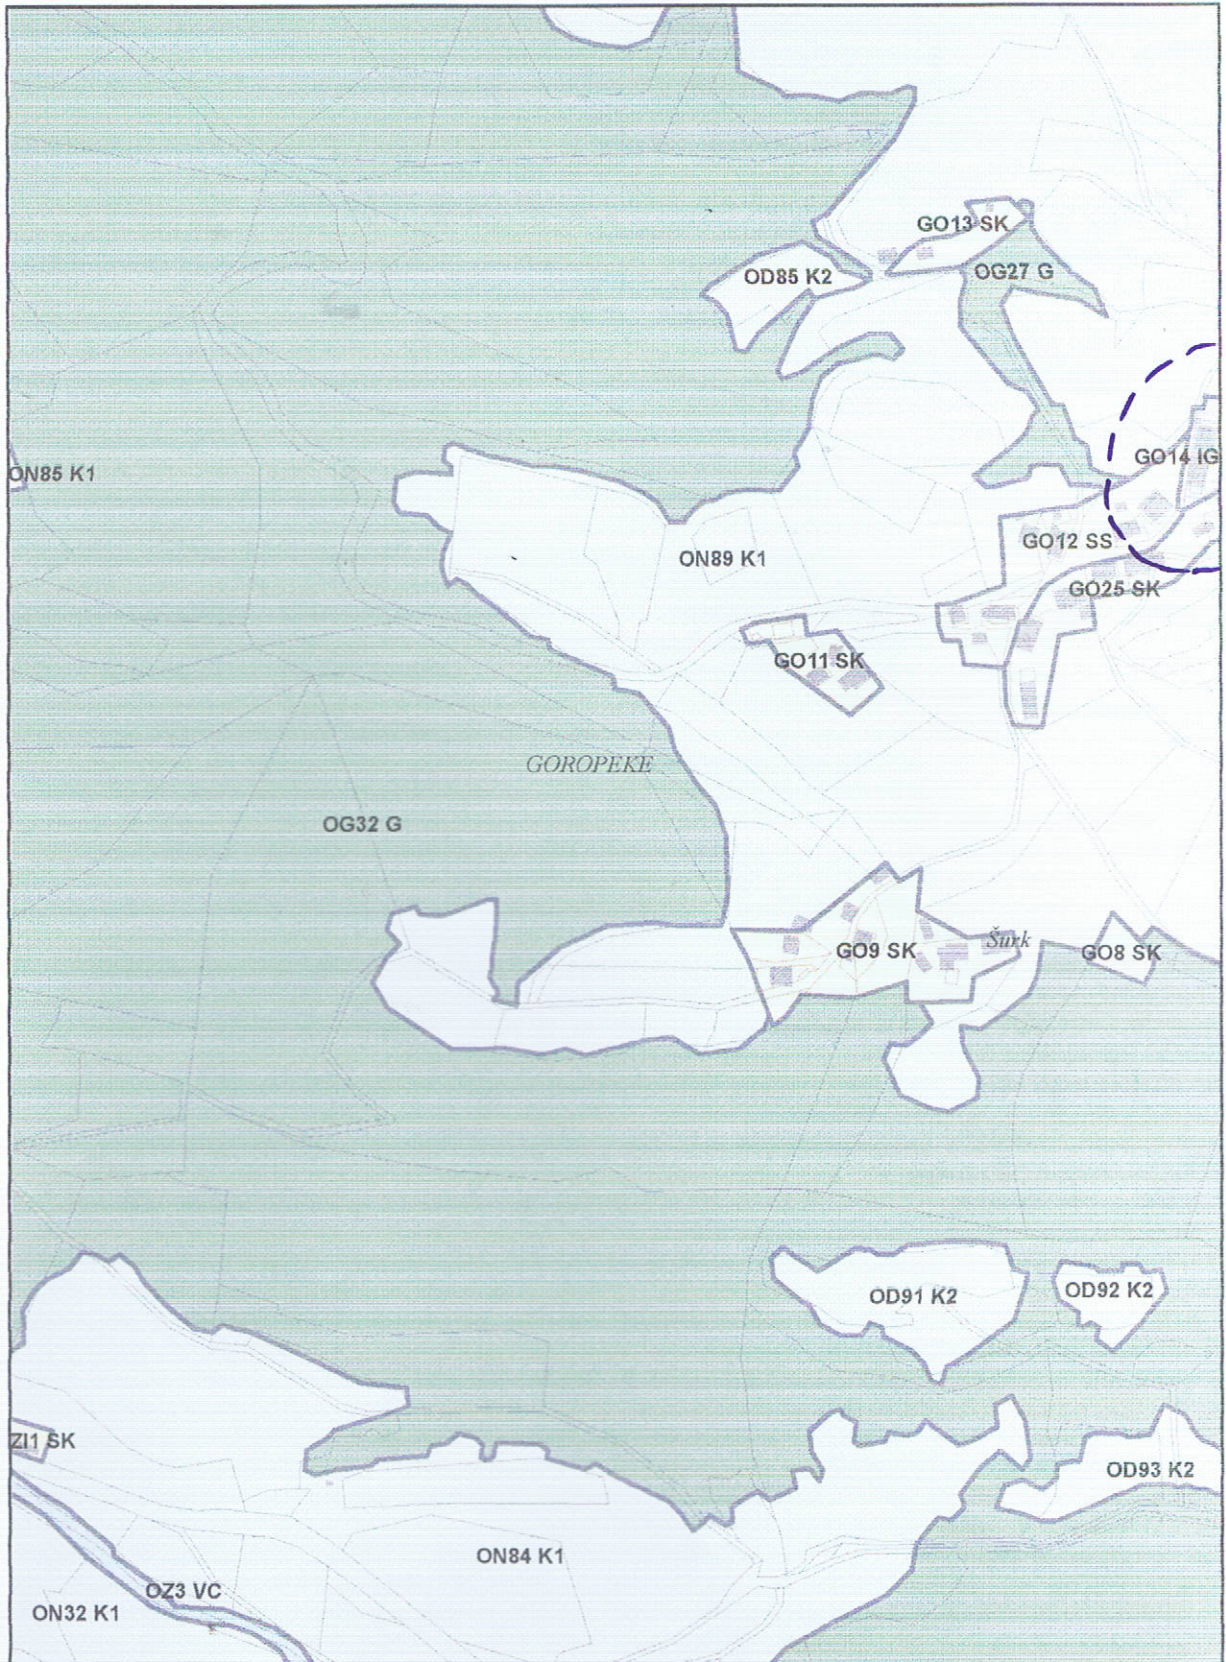

M=1:5 000

IZSEK

13 drugi del